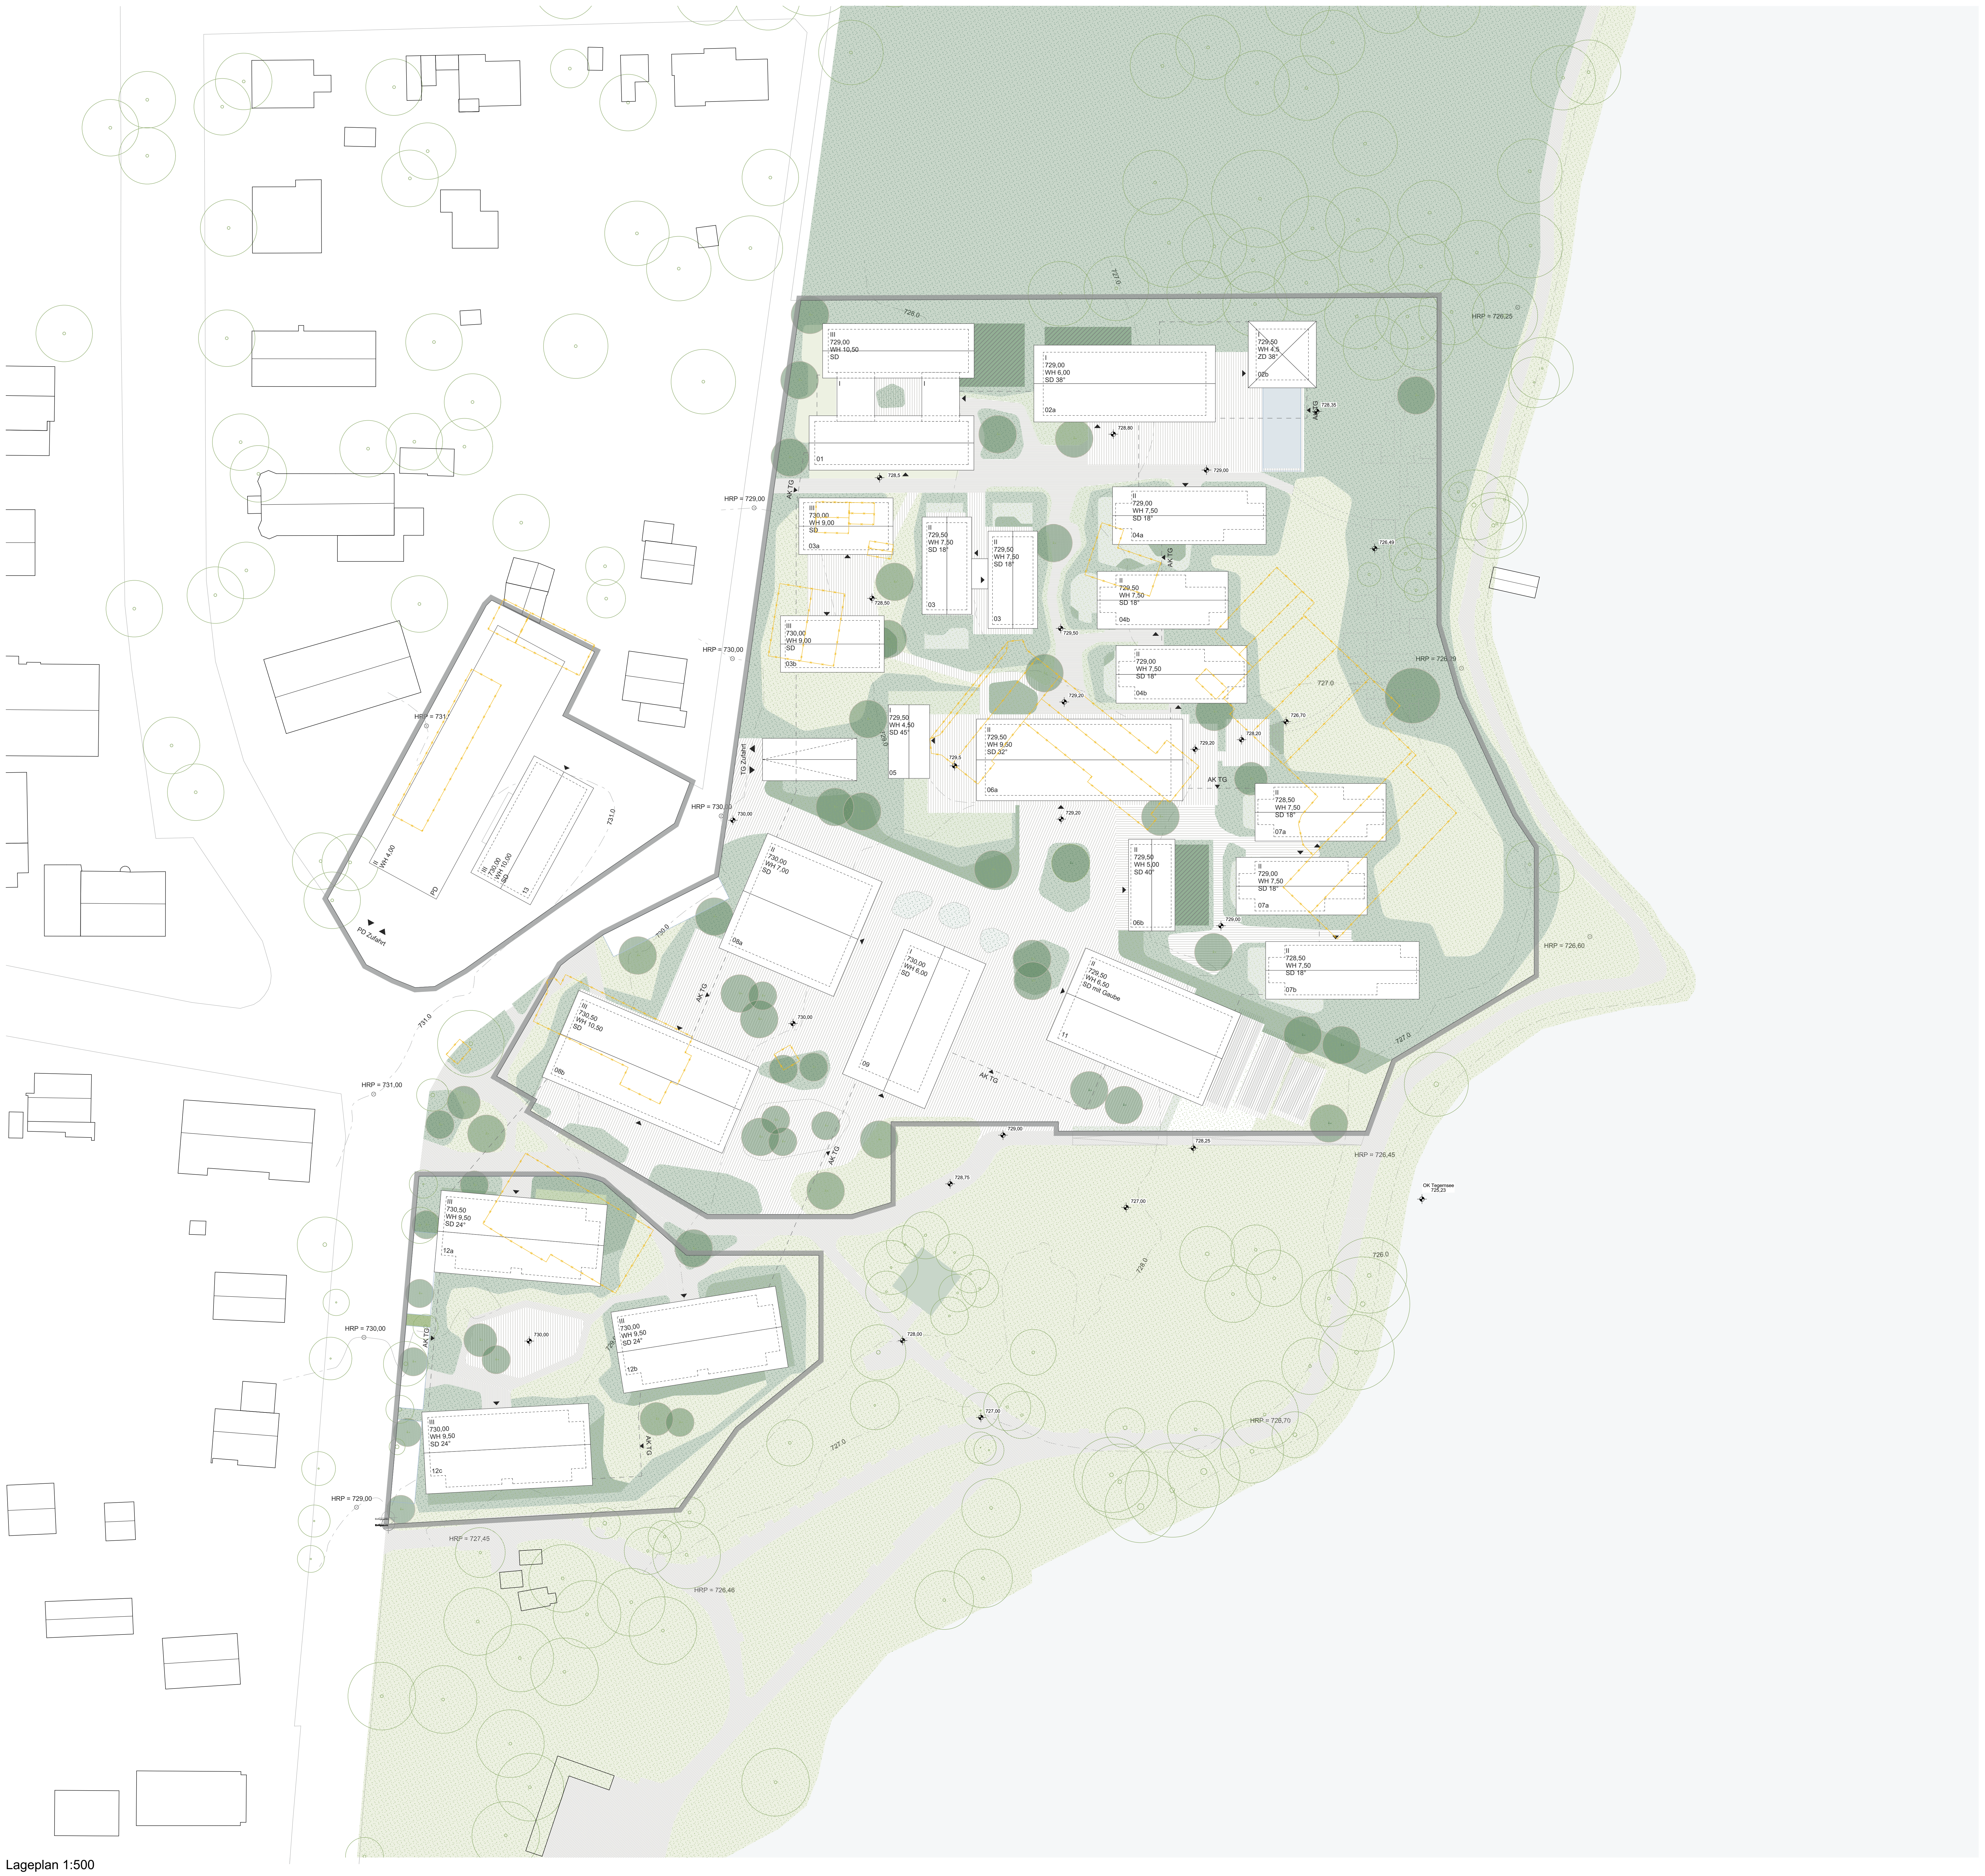

Lageplan 1:500

N

2014.TEG	Vorhaben- und Erschließungsplan	Lageplan

PLANFERTIGER **MAIER.NEUBERGER.ARCHITEKTEN**
Bavariaring 14, 80336 München

BAUHERR FJFF Bad Wiessee 2 GmbH
Rosenheimer Platz 6
81669 München

PROJEKT Seegut Tegernsee
Bad Wiessee

VORABZUG

INHALT Lageplan

MASSSTAB 1:500

DATUM 30.11.2022

Vorhaben- und Erschließungplan gemäß §12 BauGB
zu Bebauungsplan Nr.42
"Gebiet ehemaliges Hotel Lederer/Spielbank"