
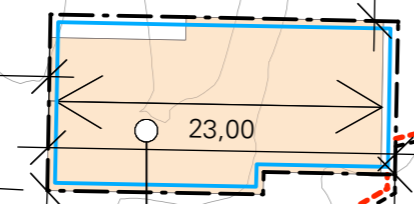
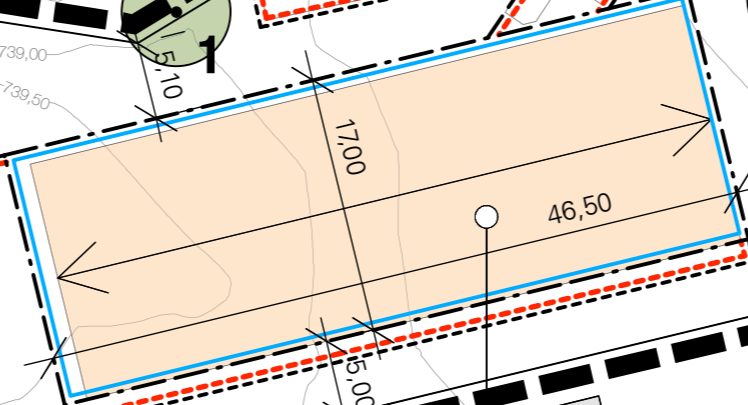


G2	SD
III	18 - 20°
WH 748,30 m ü.NN	
GR = 240	

G1	SD
III	18 - 20°
WH 747,60 m ü.NN	
GR = 720	

G3	SD
III	18 - 20°
WH 748,30 m ü.NN	
GR = 240	

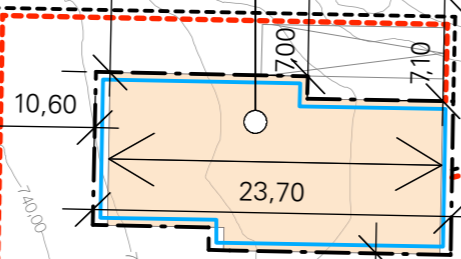


**Gemeinde Bad Wiessee**  
 Bebauungsplan Nr. 54 "Betreutes Wohnen  
 und Pflegeanlage Haus Edelweiss"  
 Planzeichnung 1. Änderung



M 1:500



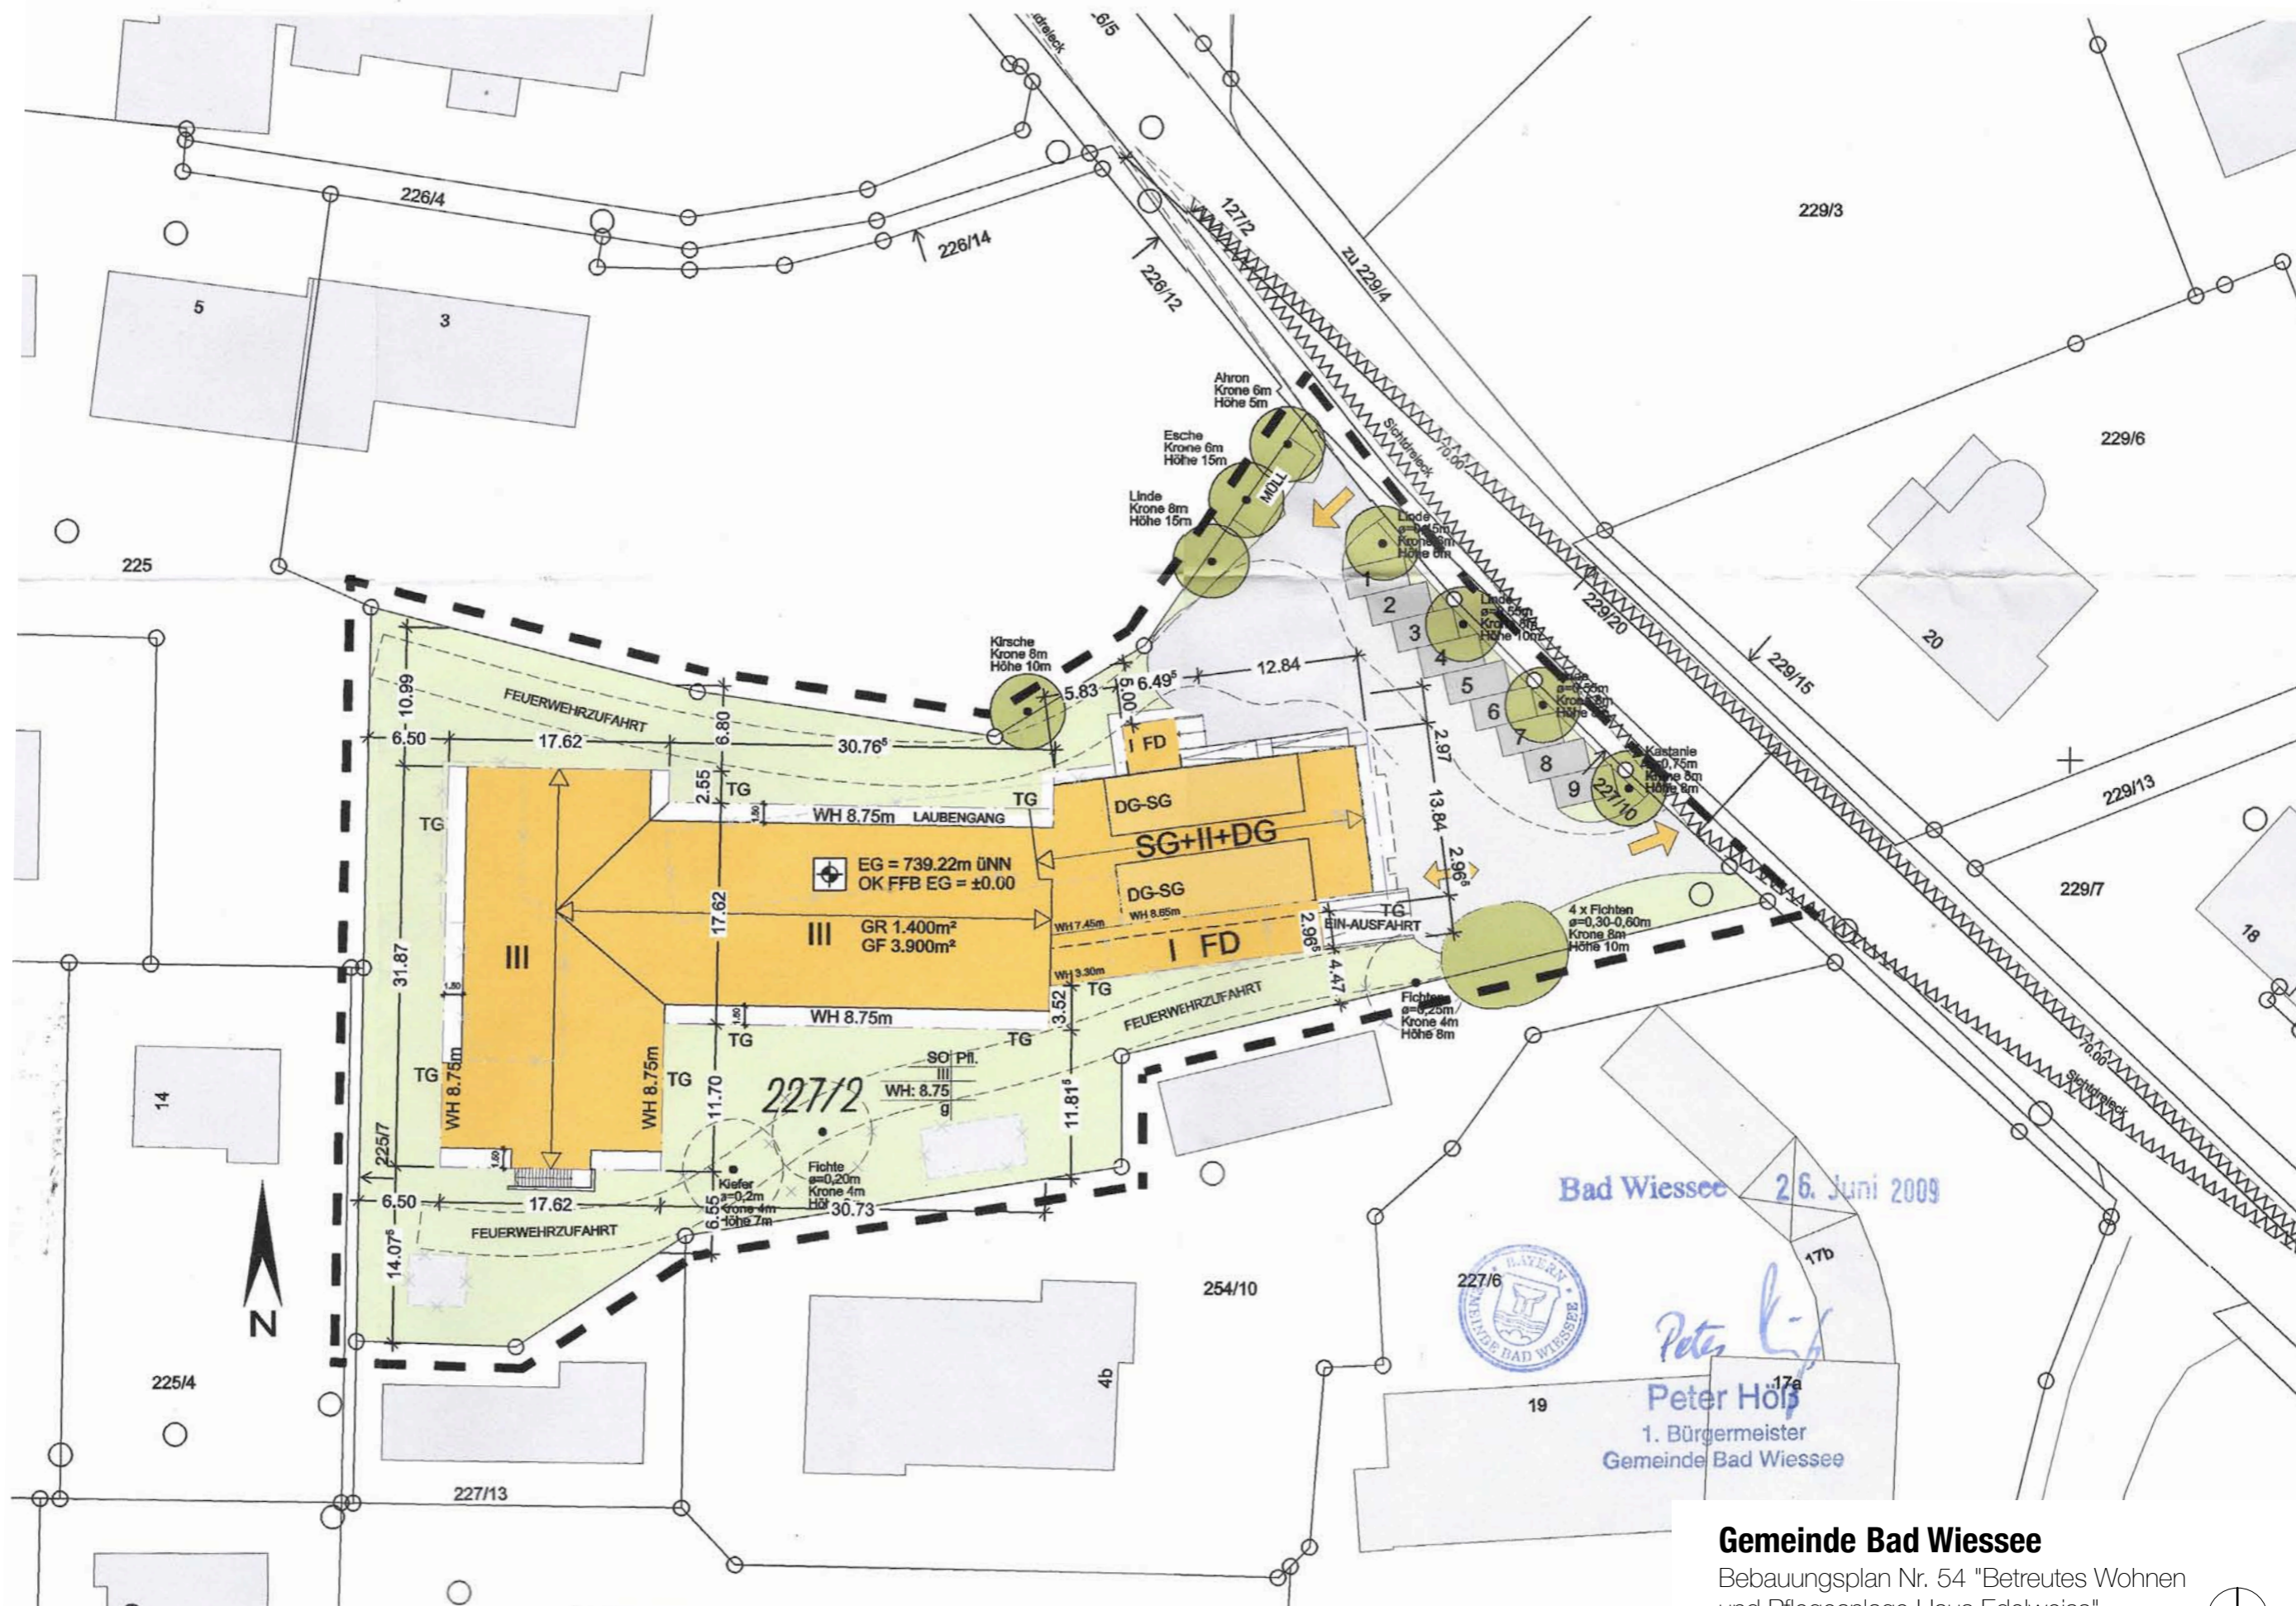

**Gemeinde Bad Wiessee**

Bebauungsplan Nr. 54 "Betreutes Wohnen  
und Pflegeanlage Haus Edelweiss"  
Rechtskräftiger Bebauungsplan

25.07.2019

von Angerer Architekten und Stadtplaner

Perhamerstr. 66 | 80687 München | Tel.: 089 - 561602 | mail@vonangerer.de



M 1:500