


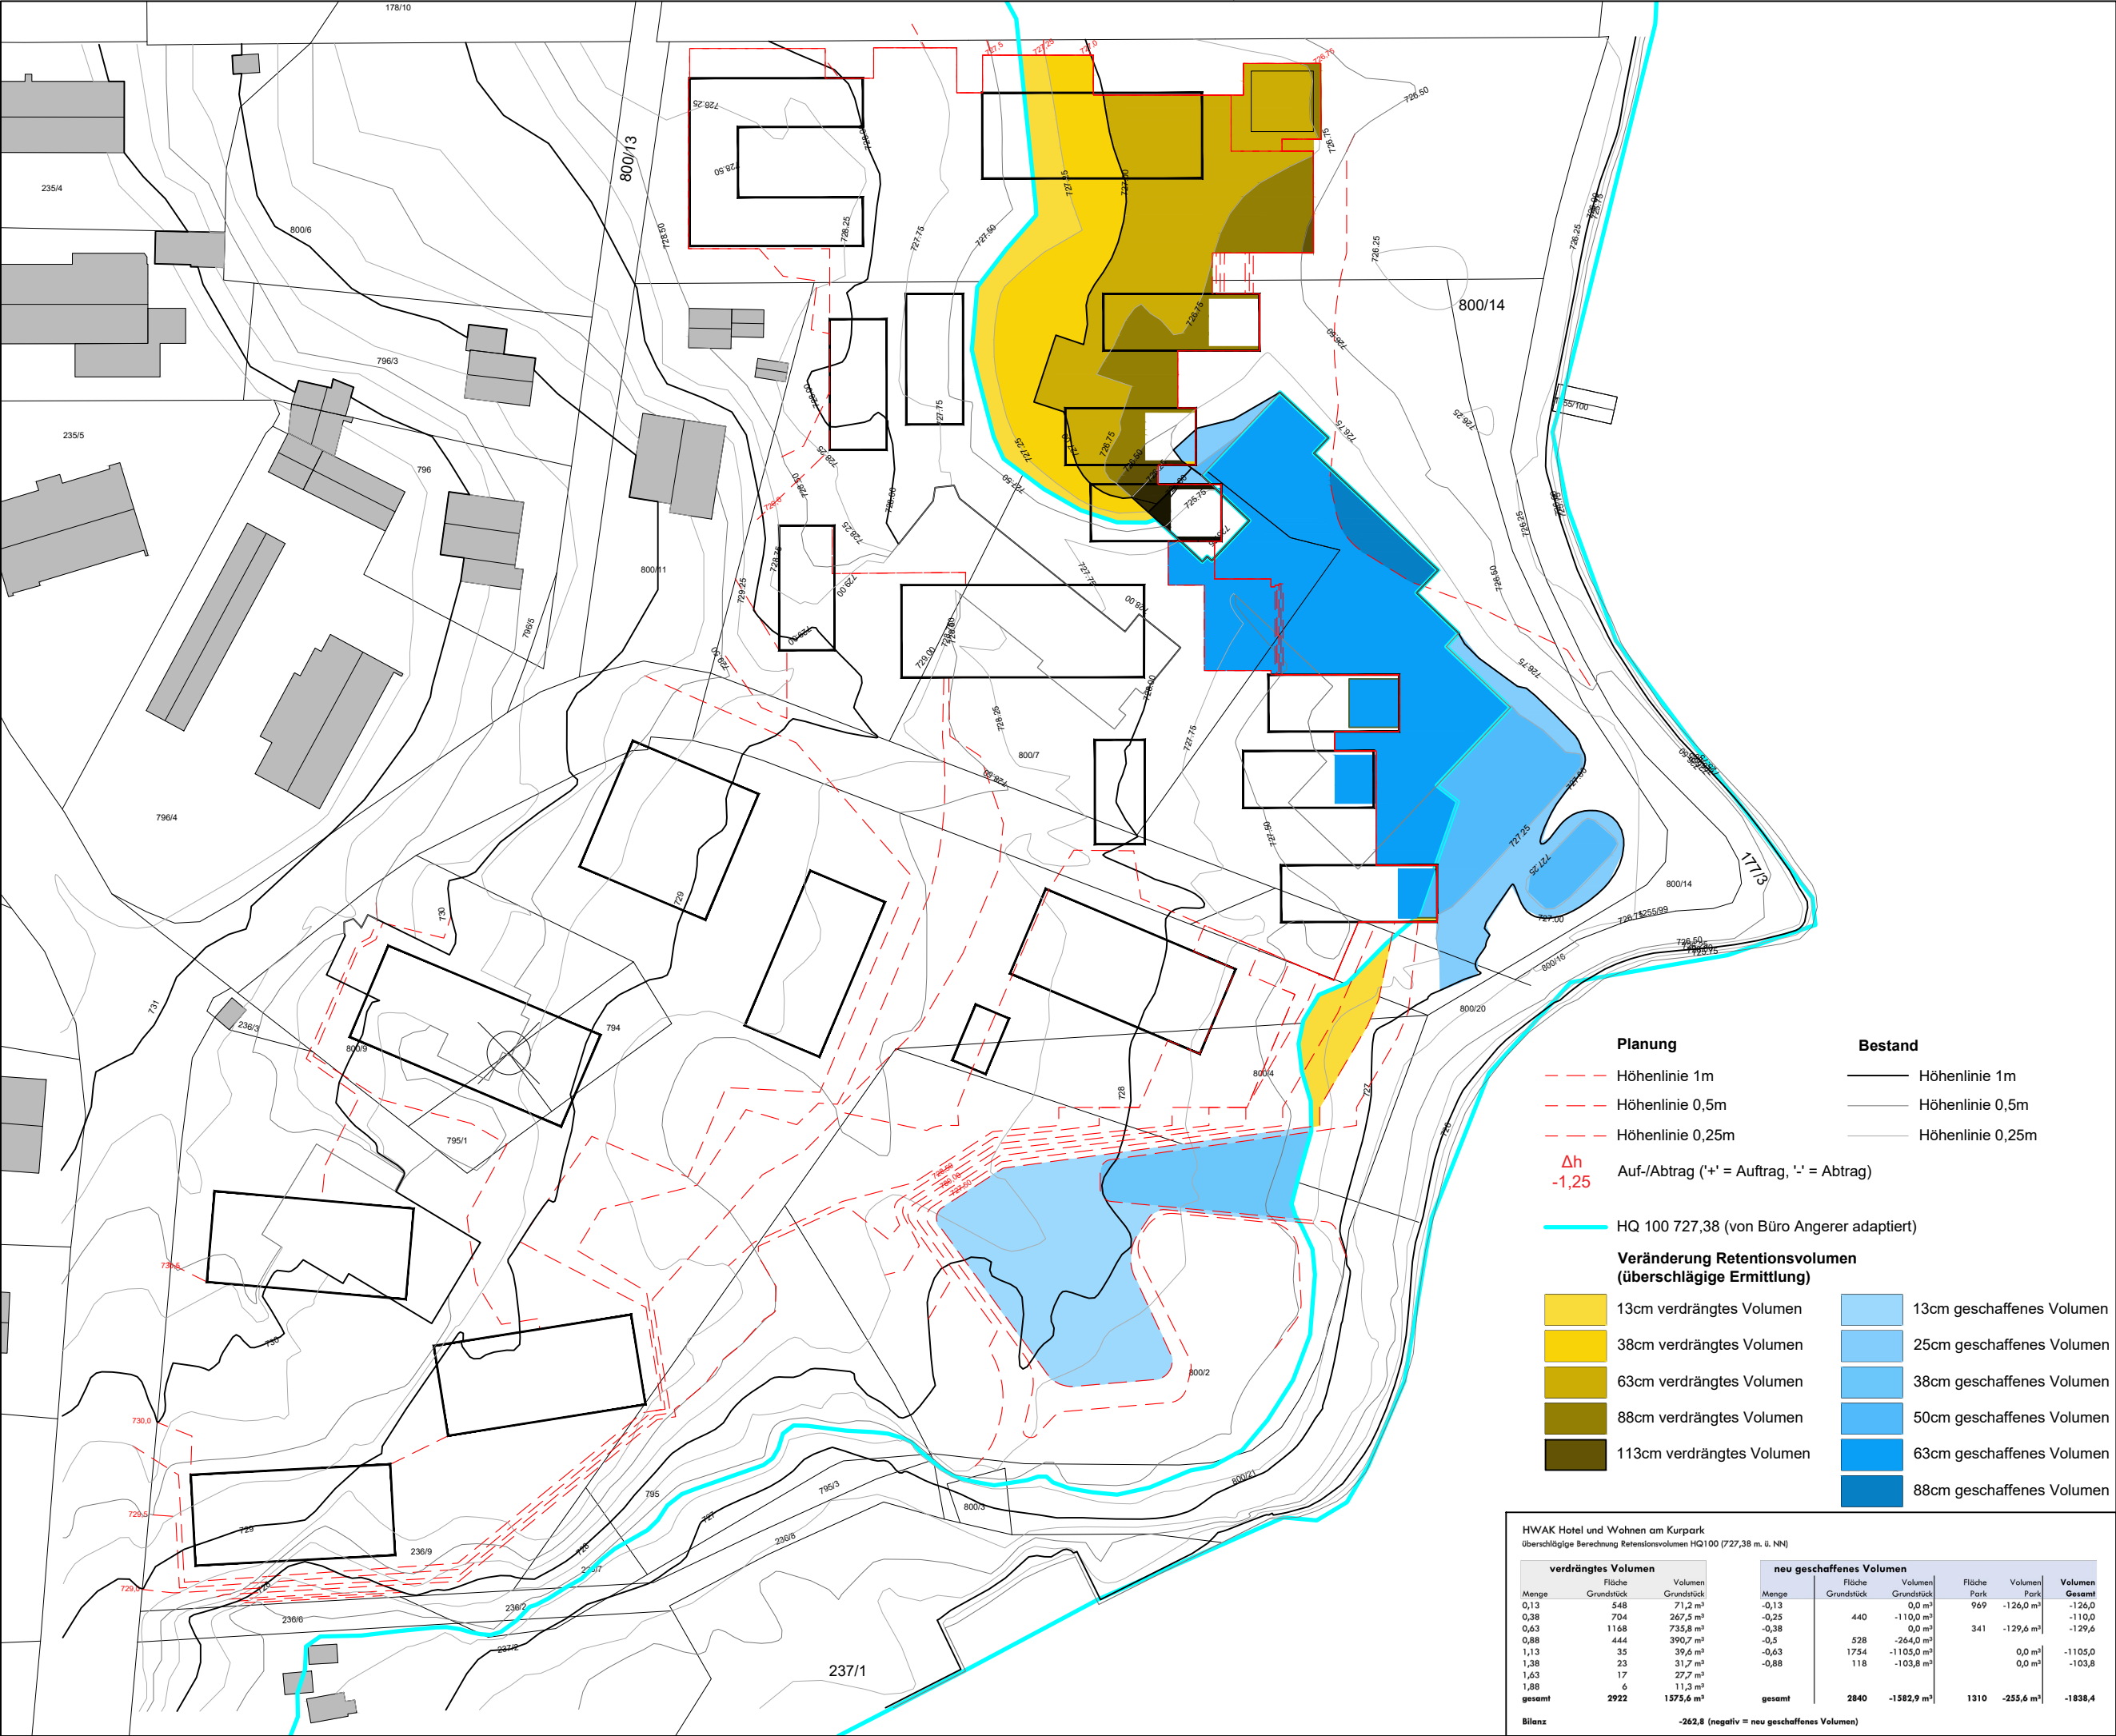

enea

landart

Die von der Enea LandArt LLC gefertigten Gestaltungskonzepte, Ansichtspläne, Gestaltungskonzepte usw. dürfen ausschliesslich für den Eigen- bzw. Privatgebrauch des Erwerbers verwendet werden. Sämtliche den Gestaltungskonzepte, Ansichtspläne, Gestaltungskonzepte usw. zugrundeliegenden Rechte, insbesondere Urheberrechte und verwandte Schutzrechte sowie Designrechte usw., bleiben vorbehalten; sie werden nicht abgetreten und bleiben im ausschliesslichen Eigentum der Enea LandArt LLC.

© Enea LandArt LLC - 2018

Titel : Retention B Schemaplan

Phase : Vorprojekt

Plan # : L-150

Bauherr : Athos Service GmbH

Objekt : HWAK Hotel und Wohnen am Kurpark

Datum : 17.02.2022

Projekt # : 201775

Mst : 1:1000

Grösse : A3

Design: Enzo Enea, Projektleiter: mst

0 10 20 50m 100m