Erdgeschoss 1:500

Schnitt A-A 1:500

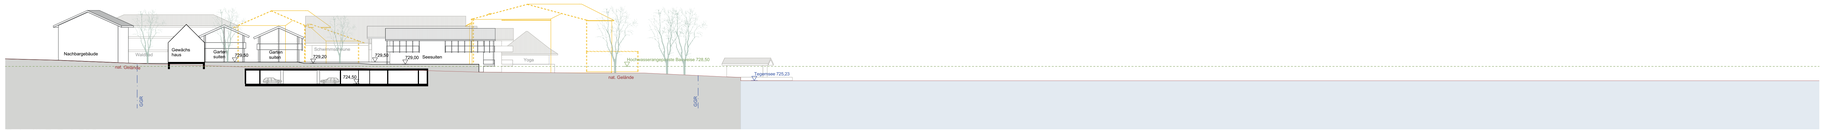

Schnitt B-B 1:500

N

2014.TEG	Vorhaben- und Erschließungsplan	Erdgeschoss und Schnitte

PLANFERTIGER **MAIER.NEUBERGER.ARCHITEKTEN**
Bavariaring 14, 80336 München

BAUHERR FJFF Bad Wiessee 2 GmbH
Rosenheimer Platz 6
81669 München

PROJEKT Hotel am Kurpark
Bad Wiessee

INHALT Erdgeschoss und Schnitte

MASSSTAB 1:500

DATUM 17.02.2022

Vorhaben- und Erschließungsplan gemäß §12 BauGB
zu Bebauungsplan Nr.42
"Gebiet ehemaliges Hotel Lederer/Spielbank"