






Erdgeschoss 1:500

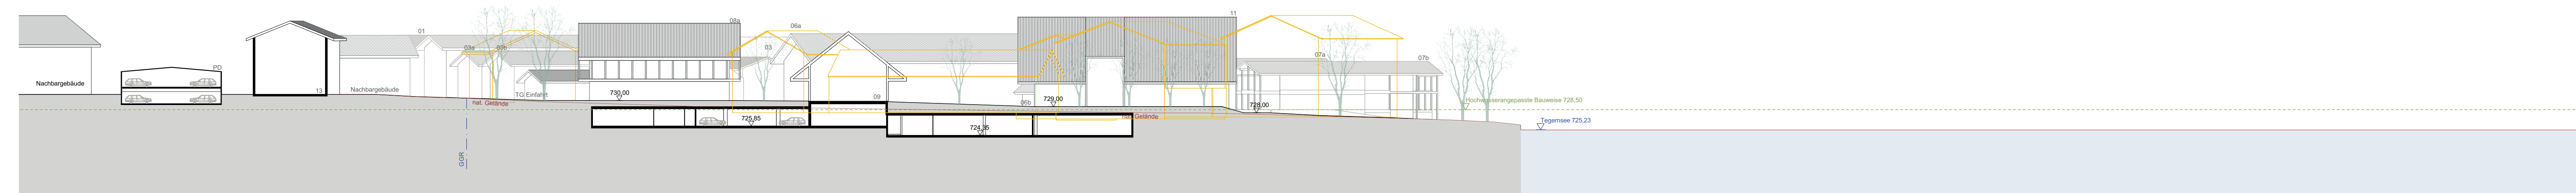

Schnitt A-A 1:500

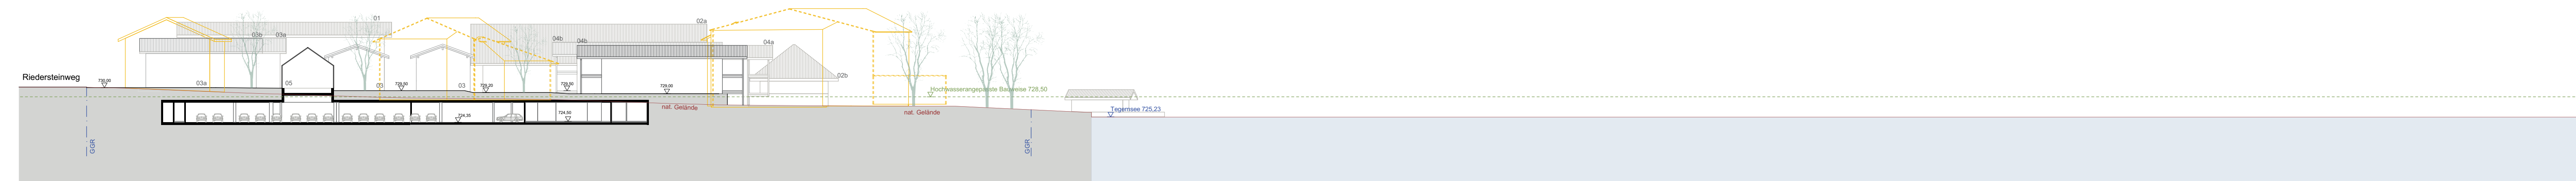

Schnitt B-B 1:500

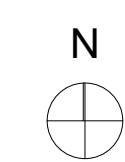

2014_780 Vorhaben- und Erschließungsplan Erdgeschoss und Schnitte

PLANFÖRDER MAIER.NEUBERGER.ARCHITEKTEN
Bavaria 14, 80336 München

BAUFÖRDER RFF Bad Wiessee 2 GmbH
Rosenheimer Platz 6
81669 München

PROJEKT Seegut Tegernsee
Bad Wiessee

INHALT Erdgeschoss und Schnitte

MASSSTAB 1:500

DATUM 30.11.2022

Vorhaben- und Erschließungsplan gemäß §12 BauGB
zu Bebauungsplan Nr.42
"Gebiet ehemaliges Hotel Lederer/Spielbank"

VORABZUG